


# Grundriss

## WE 14-2

Haus 1 | 5. Obergeschoss + Dachgarten | Vorderhaus | Penthouse | 3-Zi. Wohnung | 953.400 EUR

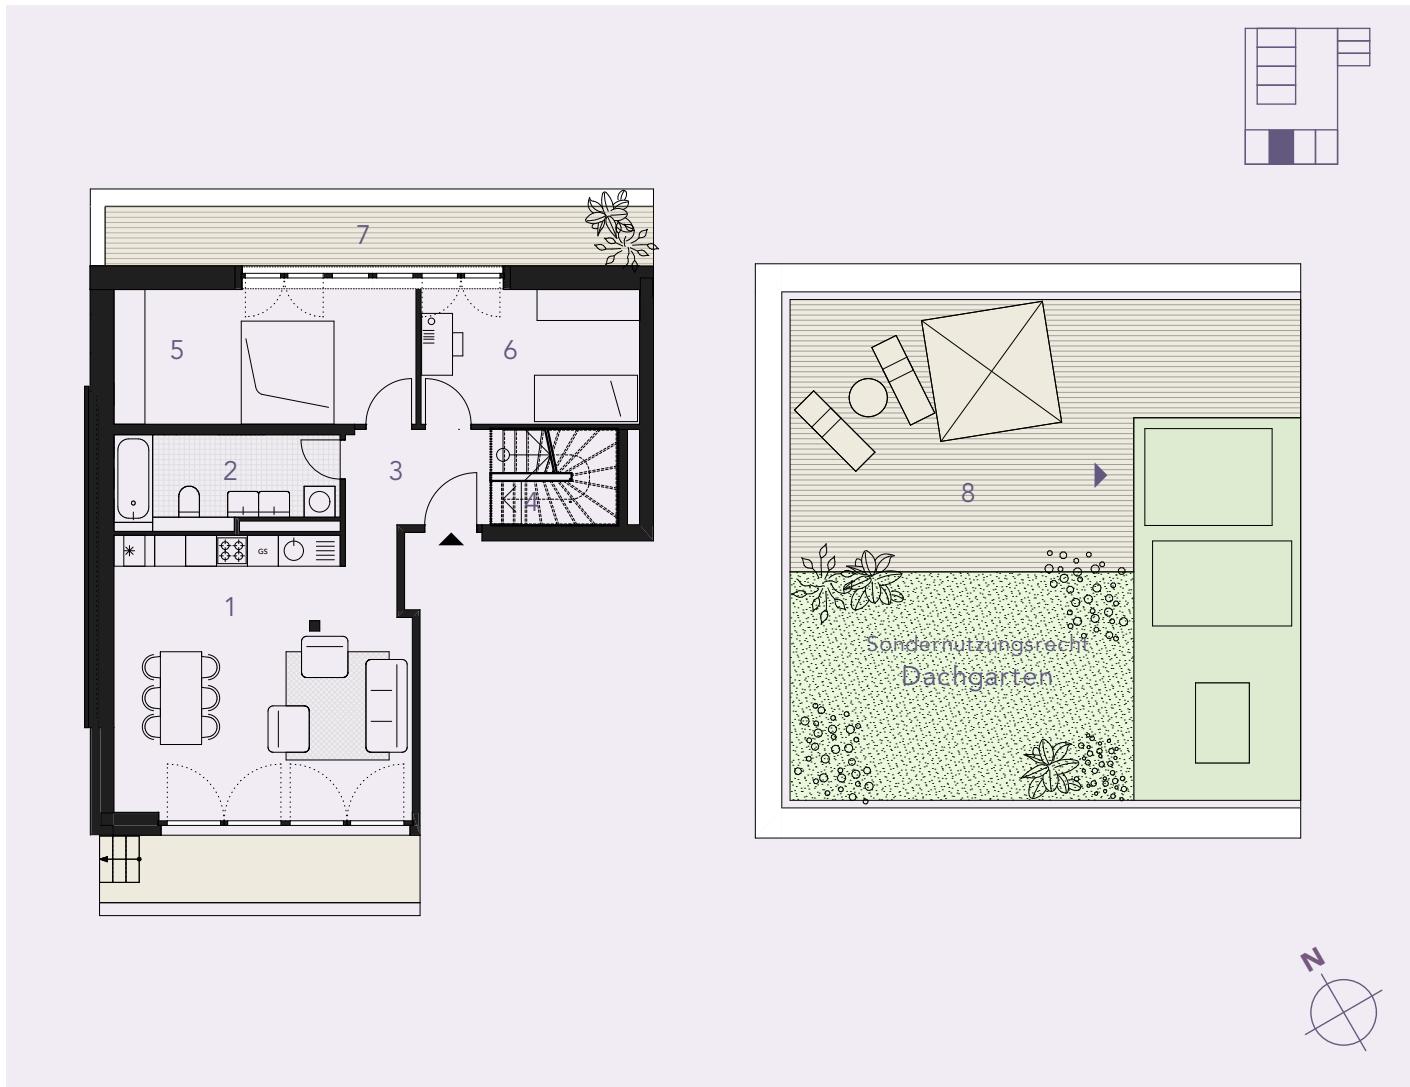

1	Wohn- und Essbereich	30,79 qm
2	Bad	7,53 qm
3	Flur	5,99 qm
4	Abstellraum	1,34 qm
5	Zimmer 1	16,07 qm
6	Zimmer 2	11,44 qm
7	Terrasse (50%)	5,34 qm
8	Dachterrasse (25%)	17,03 qm

**Gesamt**

**95,53 qm**